


1 - 1 - 1 - 1 - 1

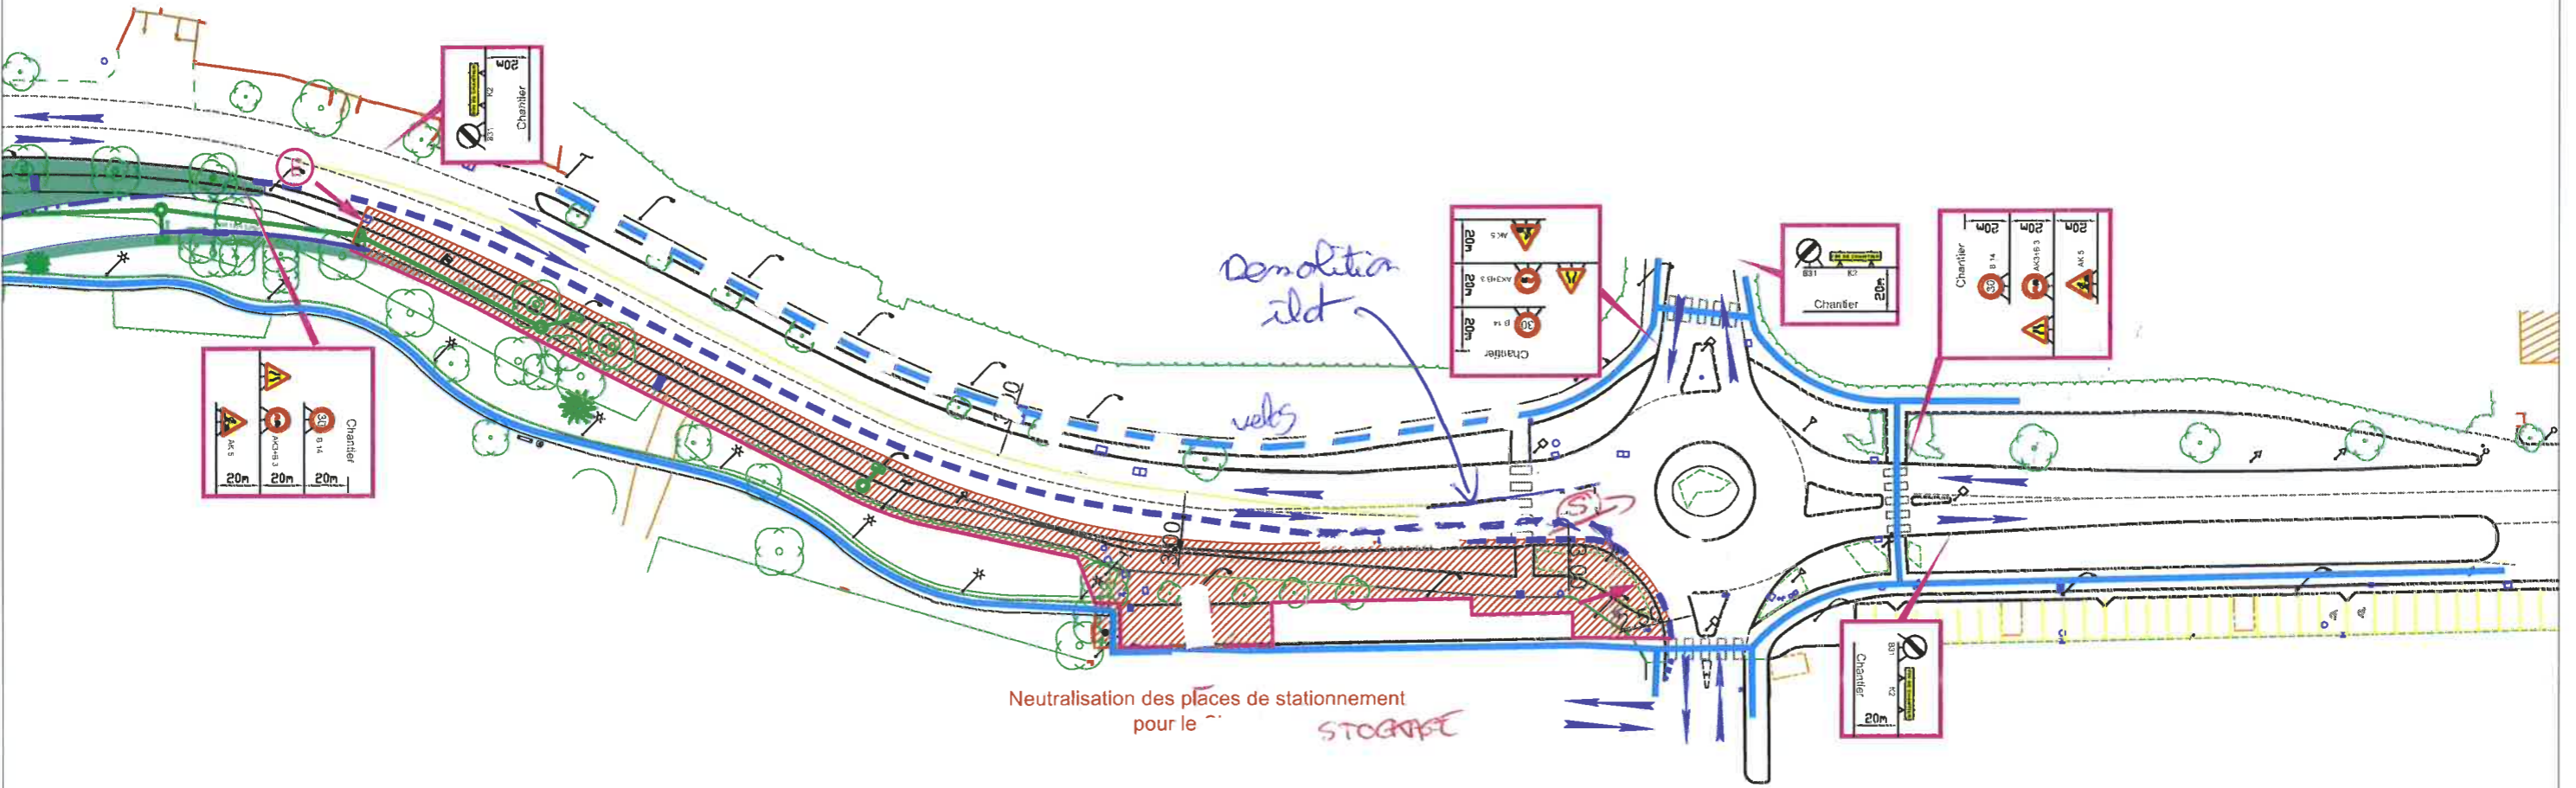

Circulation:	Travaux:	Légende:	Entreprises:																		
Les travaux seront réalisés sous circulation avec mise en place de la signalisation d'approche. Un cheminement piéton sera maintenu aux abords du chantier et déplacé en fonction de l'avancement. Les accès riverains seront maintenus. Les entrées/sorties de chantier seront fermées en dehors des heures de travaux.	<ul style="list-style-type: none"> - Démolition trottoir et piste cyclable - Assainissement - Structure trottoir et piste cyclable - Pose de bordures et caniveaux - Enrobés 	<table border="0"> <tr> <td></td> <td>Zone de travaux</td> <td></td> <td>Flux piétonnier</td> </tr> <tr> <td></td> <td>Zone circulaire</td> <td></td> <td>GBA Plastique lestée</td> </tr> <tr> <td></td> <td>Sens de circulation</td> <td></td> <td>Barrière</td> </tr> <tr> <td></td> <td>Entrée/sortie Chantier</td> <td></td> <td></td> </tr> </table>		Zone de travaux		Flux piétonnier		Zone circulaire		GBA Plastique lestée		Sens de circulation		Barrière		Entrée/sortie Chantier			<table border="0"> <tr> <td style="text-align: center;"></td> <td style="text-align: center;"></td> </tr> </table>		
	Zone de travaux		Flux piétonnier																		
	Zone circulaire		GBA Plastique lestée																		
	Sens de circulation		Barrière																		
	Entrée/sortie Chantier																				


PHASE 3

Echelle: 1/750

L'UNION CREATION D'UNE VOIE DE BUS AMENAGEMENT DE LA LINEO 9 CENTRE COMMERCIAL

Dates:

Du 15/03/18 au 06/04/18

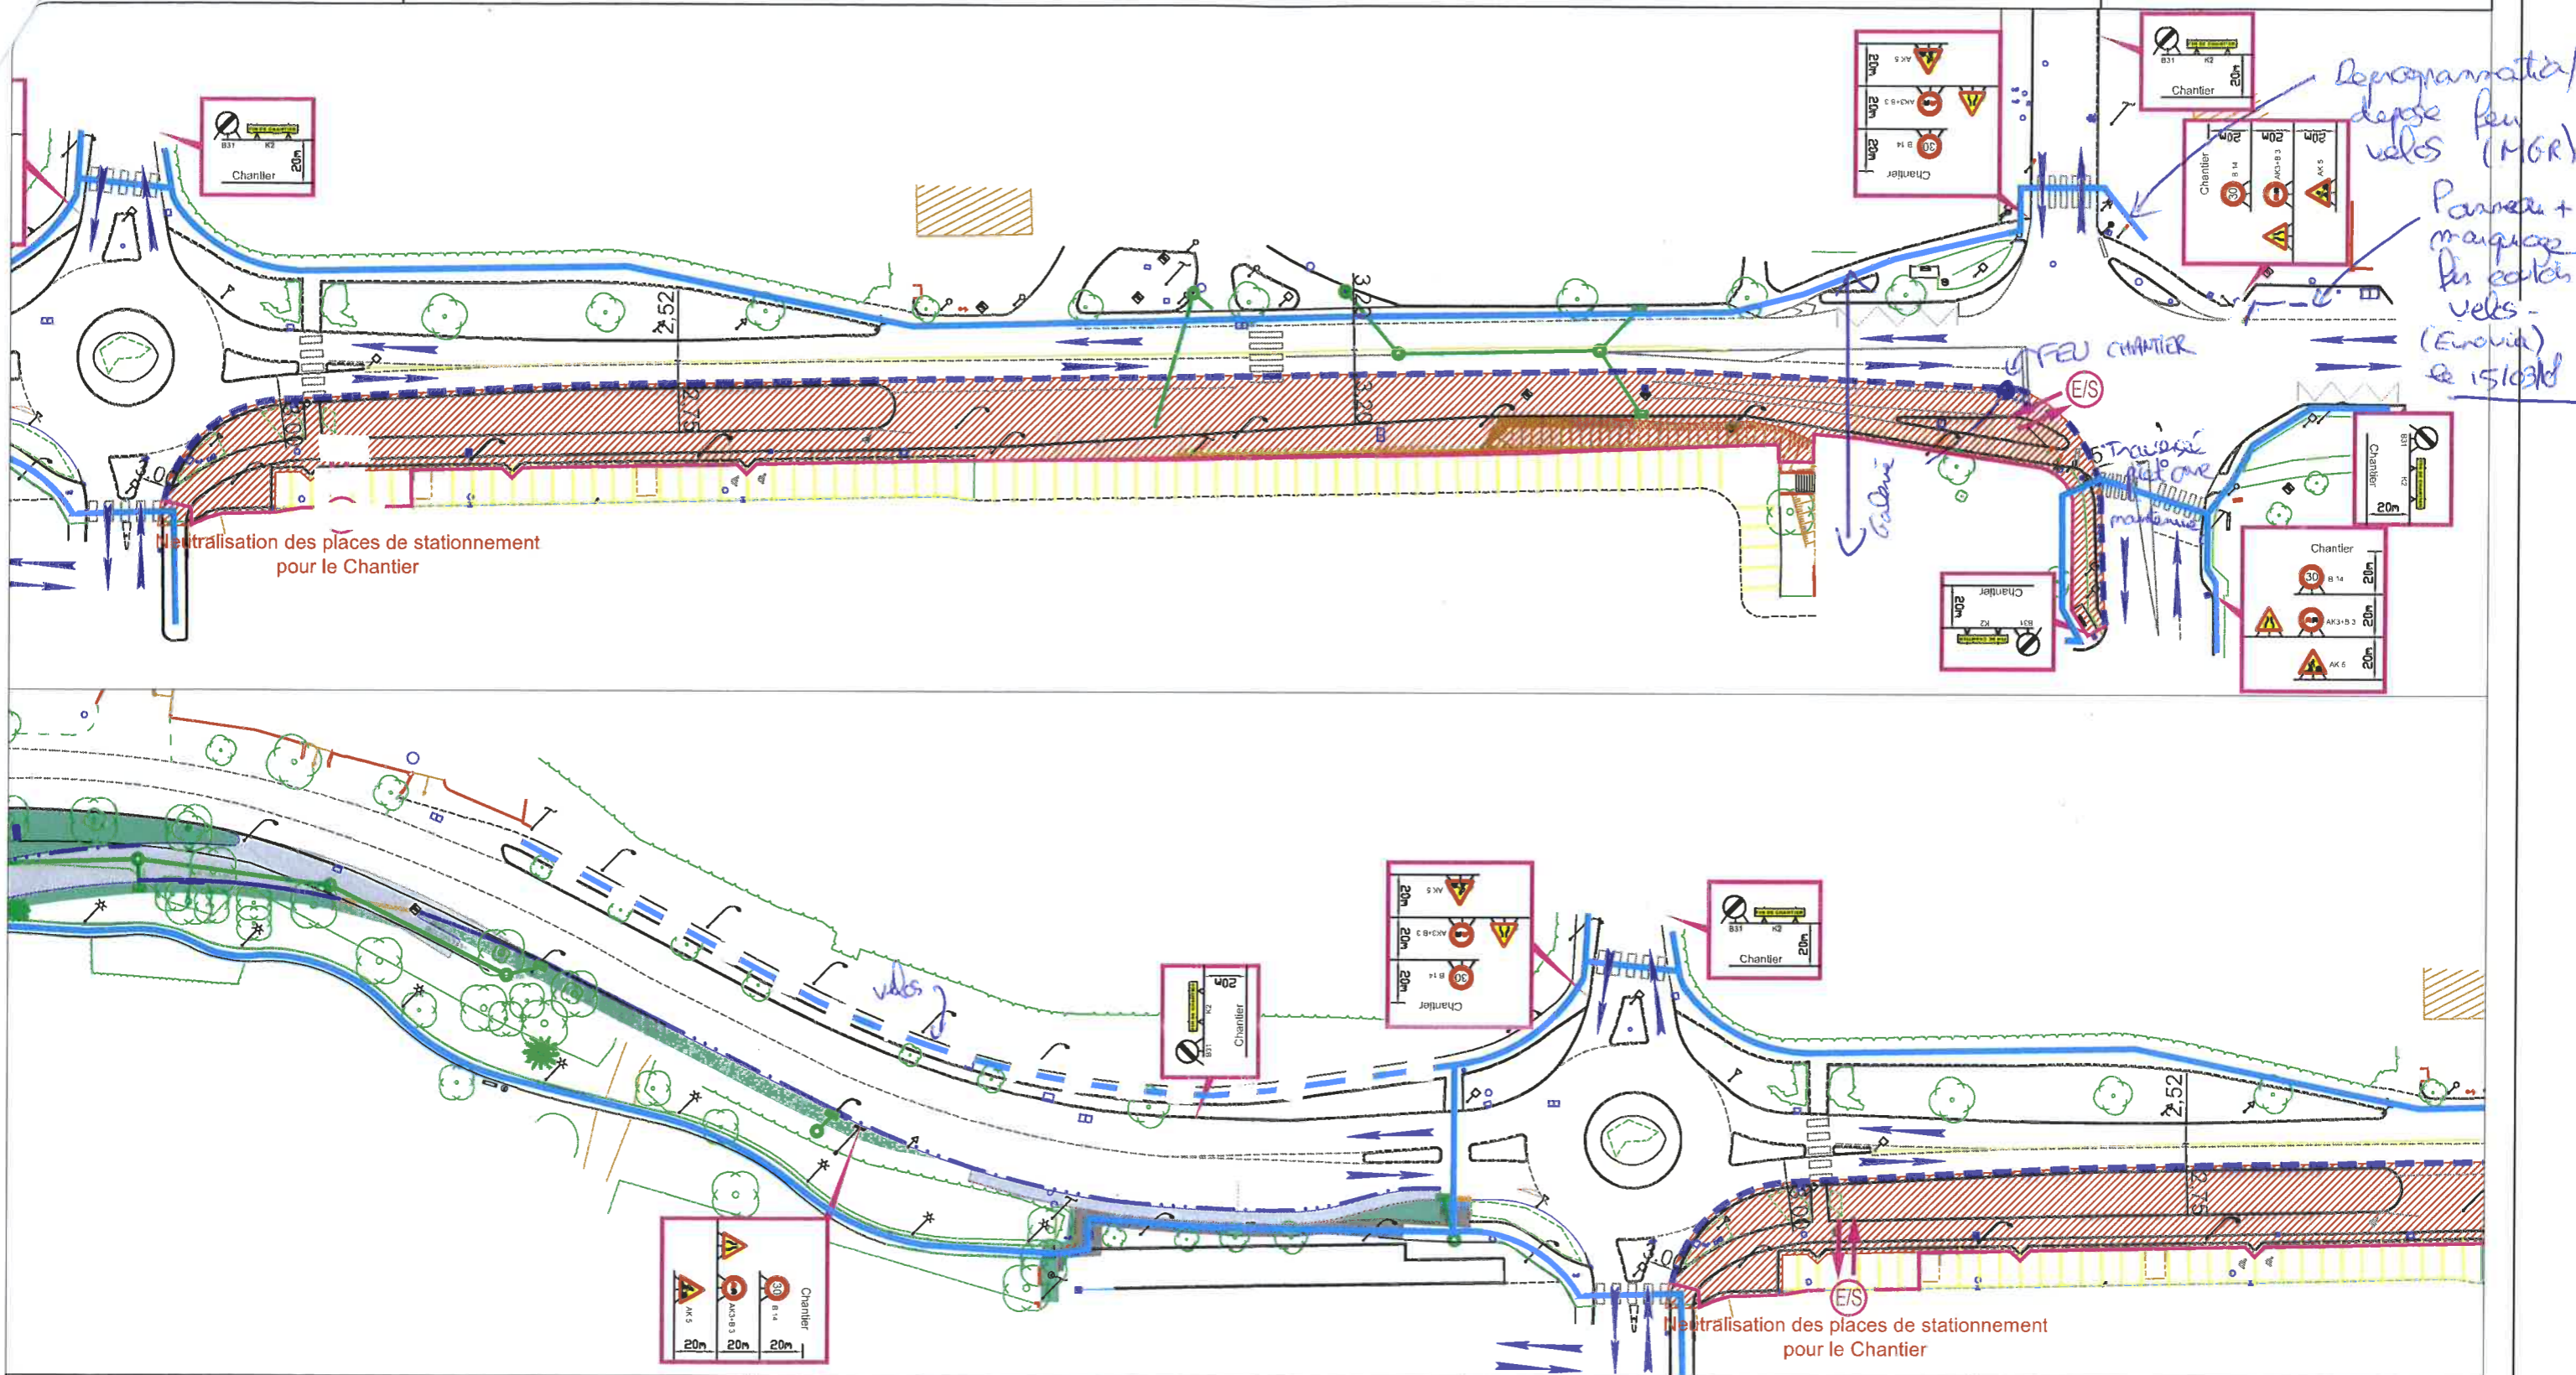

Circulation:

Les travaux seront réalisés sous circulation avec mise en place de la signalisation d'approche. Un cheminement piéton sera maintenu aux abords du chantier et déplacé en fonction de l'avancement. Les accès riverains seront maintenus. Les entrées/sorties de chantier seront fermées en dehors des heures de travaux.

Travaux:

- Démolition trottoirs
- Terrassement voirie créée
- Assainissement
- Pose de bordures et caniveaux
- Structure trottoirs
- Terre Végétale sur espaces verts
- Enrobés voirie créée (GB0/14) et trottoir en BB0/6

Légende:

- Zone de travaux
- Zone circulaire
- Sens de circulation
- Entrée/sortie Chantier
- Flux piétonnier
- GBA Plastique lestée
- Barrière

Entreprises:




PHASE 4

Echelle: 1/750

L'UNION CREATION D'UNE VOIE DE BUS AMENAGEMENT DE LA LINEO 9 CENTRE COMMERCIAL

Dates:

Du 09/04/18 au 27/04/18

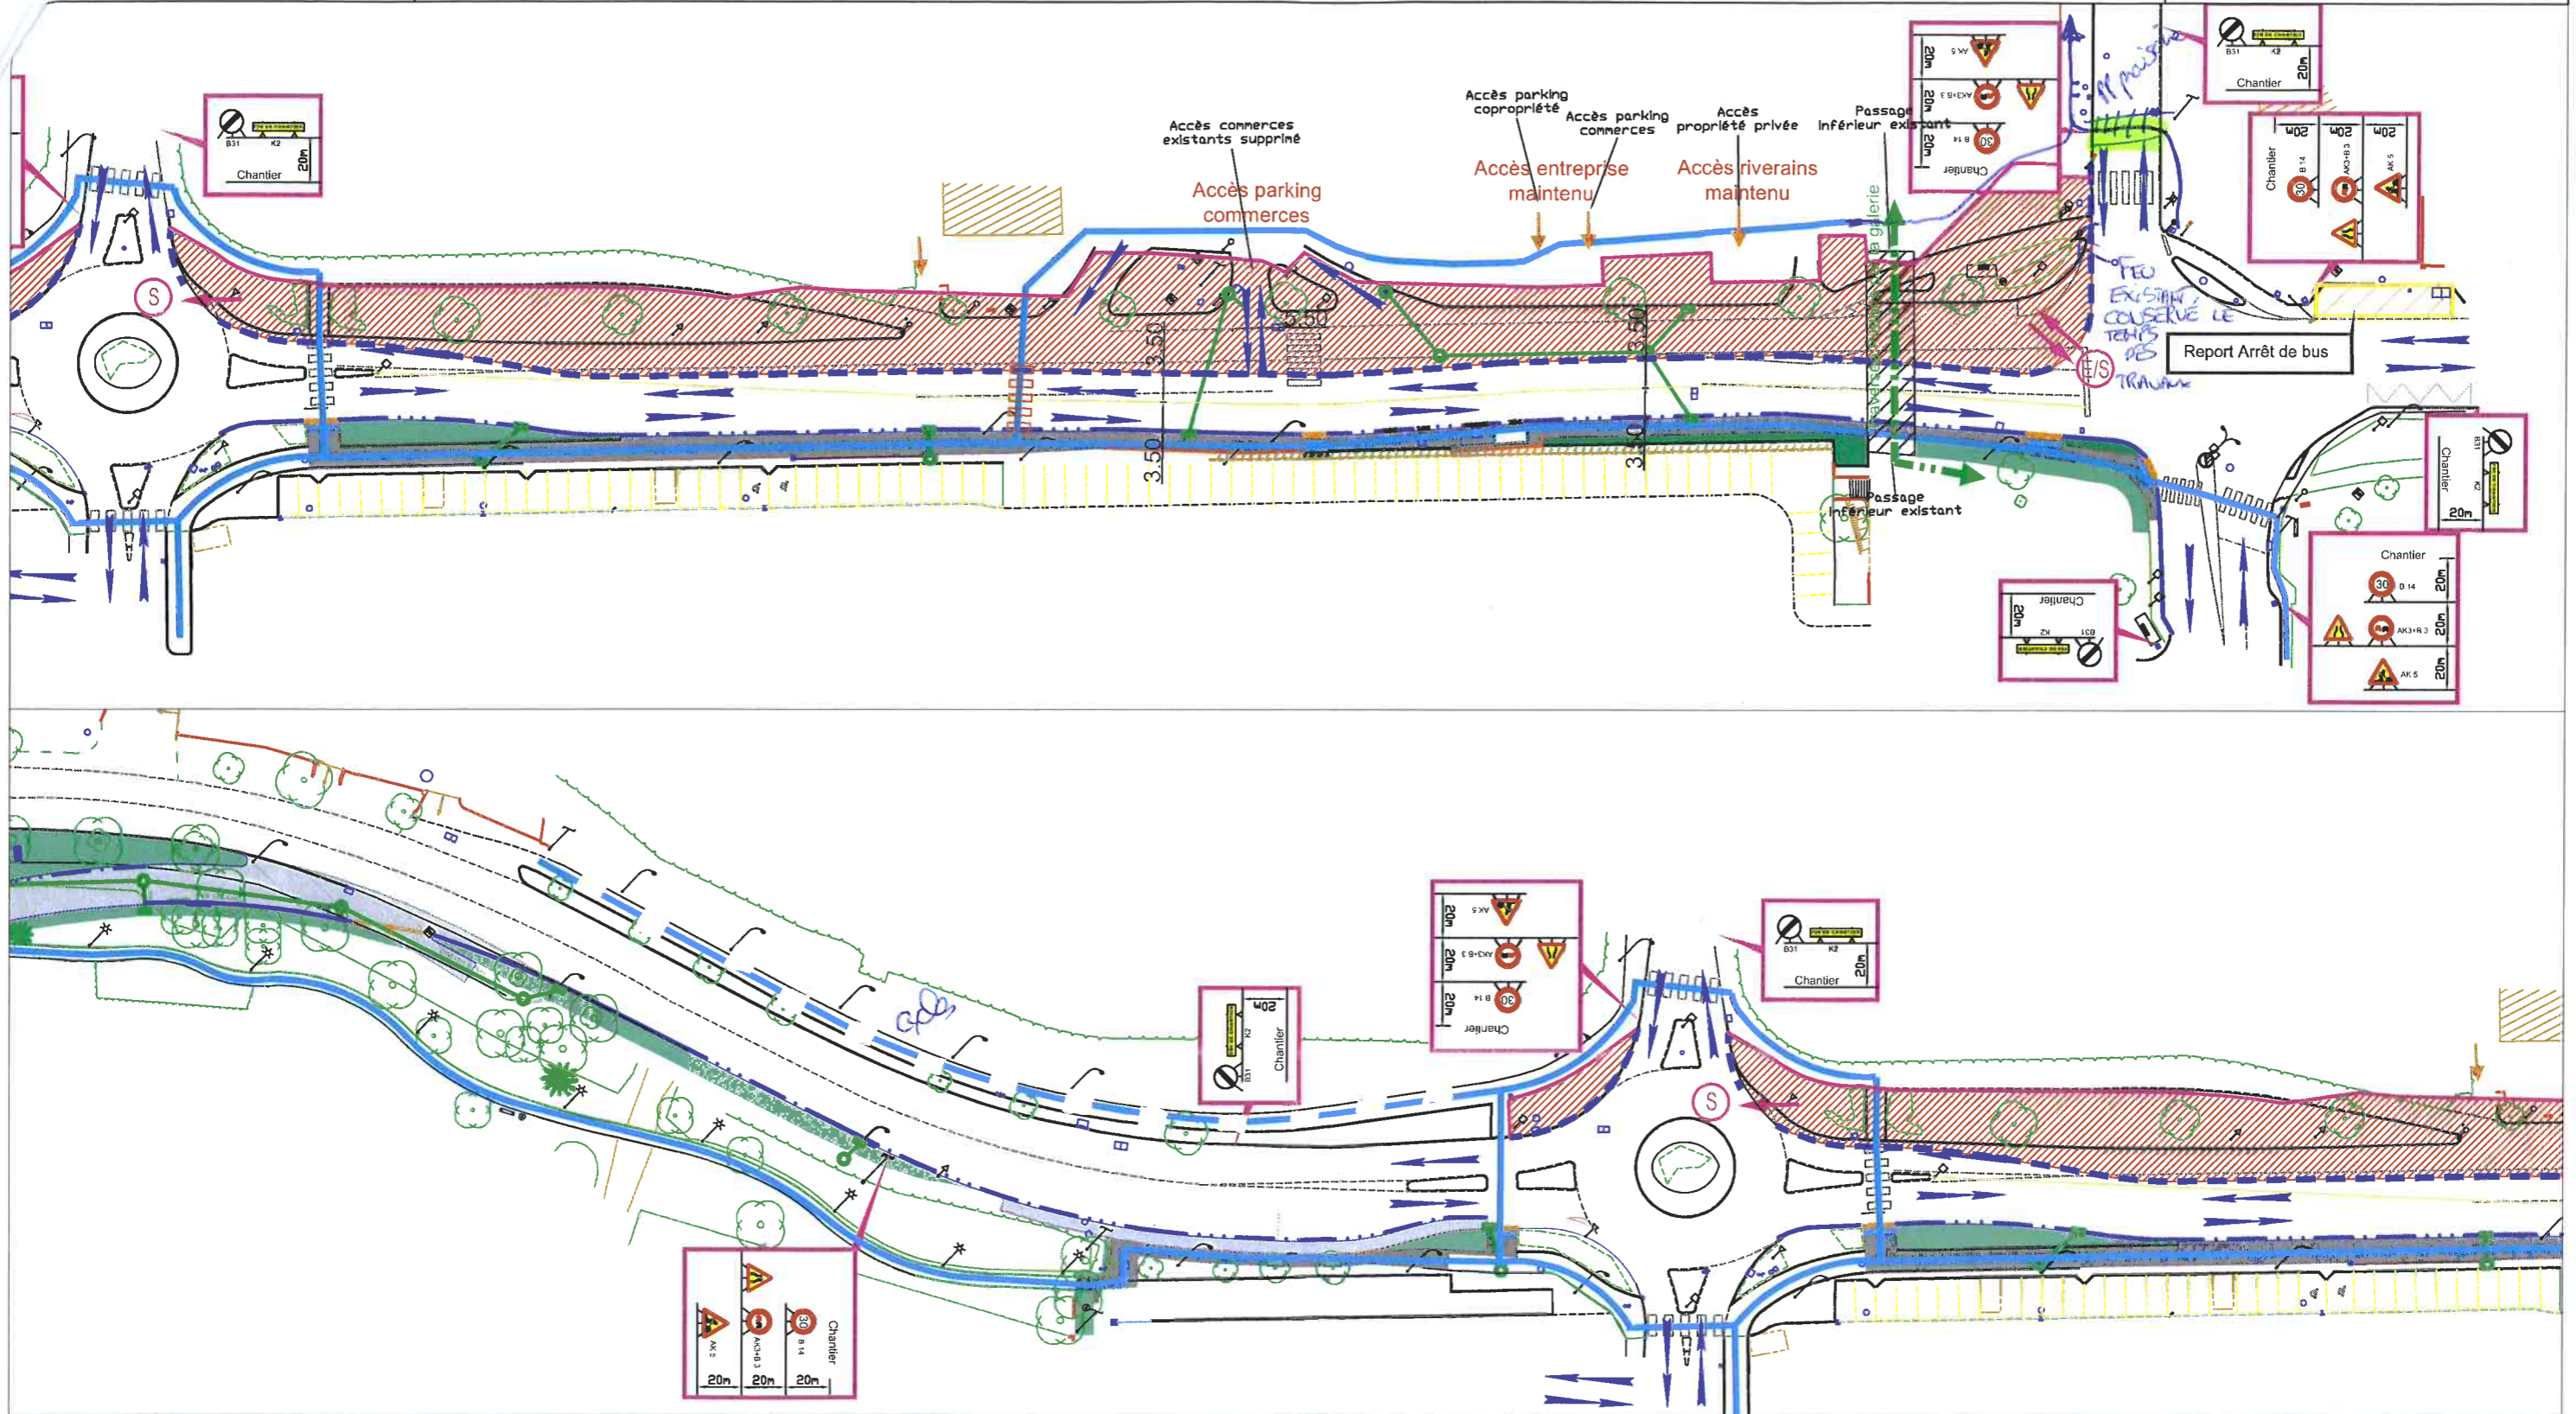

Circulation:

Les travaux seront réalisés sous circulation avec mise en place de la signalisation d'approche. Un cheminement piéton sera maintenu aux abords du chantier et déplacé en fonction de l'avancement. Les accès riverains seront maintenus. Les entrées/sorties de chantier seront fermées en dehors des heures de travaux.

Travaux:

- Démolition trottoirs
- Pose de bordures et caniveaux
- Structure trottoirs
- Terre Végétale sur espaces verts
- Enrobés sur trottoirs

Légende:

- Zone de travaux
- Zone circulaire
- Sens de circulation
- Entrée/sortie Chantier
- Flux piétonnier
- GBA Plastique lestée
- Barrière

Entreprises:



PHASE 5

L'UNION CREATION D'UNE VOIE DE BUS AMENAGEMENT DE LA LINEO 9 CENTRE COMMERCIAL

Echelle: 1/750

Dates:

Du 02/05/18 au 18/05/18



Circulation:

Les travaux seront réalisés sous circulation avec mise en place de la signalisation d'approche. Un cheminement piéton sera maintenu aux abords du chantier et déplacé en fonction de l'avancement. Les accès riverains seront maintenus. Les entrées/sorties de chantier seront fermées en dehors des heures de travaux.

Travaux:

- Démolition trottoirs
- Pose de bordures et caniveaux
- Structure trottoirs

Légende:

- Zone de travaux
- Flux piétonnier
- Zone circulaire
- GBA Plastique lestée
- Sens de circulation
- Barrière
- Entrée/sortie Chantier


Entreprises:



PHASE 6
Echelle: 1/750

L'UNION CREATION D'UNE VOIE DE BUS AMENAGEMENT DE LA LINEO 9 CENTRE COMMERCIAL

Dates:
Du 22/05/18 au 01/06/18

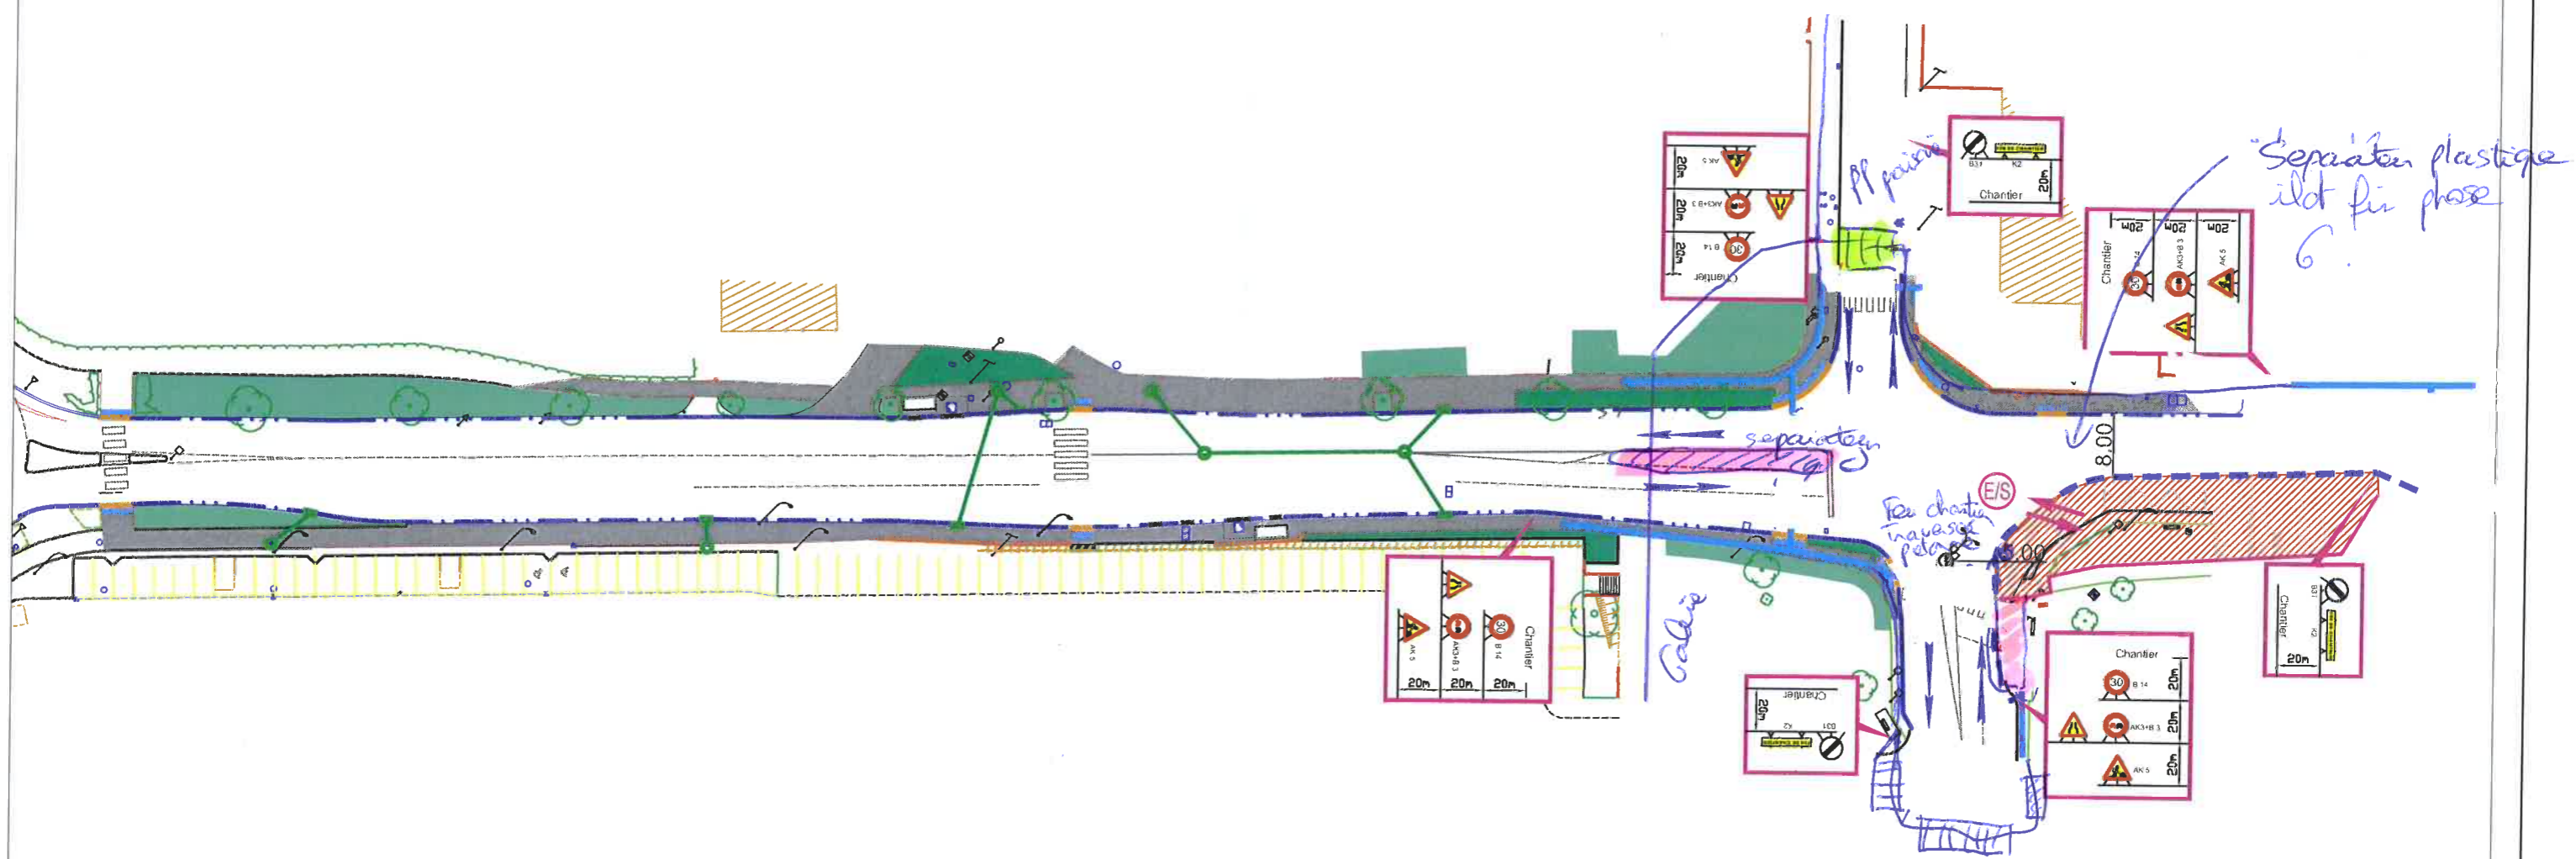

Séparation plastique
ilot fin phase
6.

PP existants ne du
Sompat et ne du
Tourmalet.

Traversée piétonne au lieu
Sompat / avenue Tolouse
neutralisée.

Circulation:

Les travaux seront réalisés sous circulation avec mise en place de la signalisation d'approche. Un cheminement piéton sera maintenu aux abords du chantier et déplacé en fonction de l'avancement. Les accès riverains seront maintenus. Les entrées/sorties de chantier seront fermées en dehors des heures de travaux.

Travaux:

- Démolition trottoirs
- Pose de bordures et caniveaux
- Structure trottoirs
- enrobés trottoirs phases 5 et 6

Légende:

	Zone de travaux		Flux piétonnier
	Zone circulaire		GBA Plastique lestée
	Sens de circulation		Barrière
	Entrée/sortie Chantier		

Entreprises:




PHASE 7

Echelle: 1/750

L'UNION CREATION D'UNE VOIE DE BUS AMENAGEMENT DE LA LINEO 9 CENTRE COMMERCIAL

Dates:

Du 04/06/18 au 08/06/18

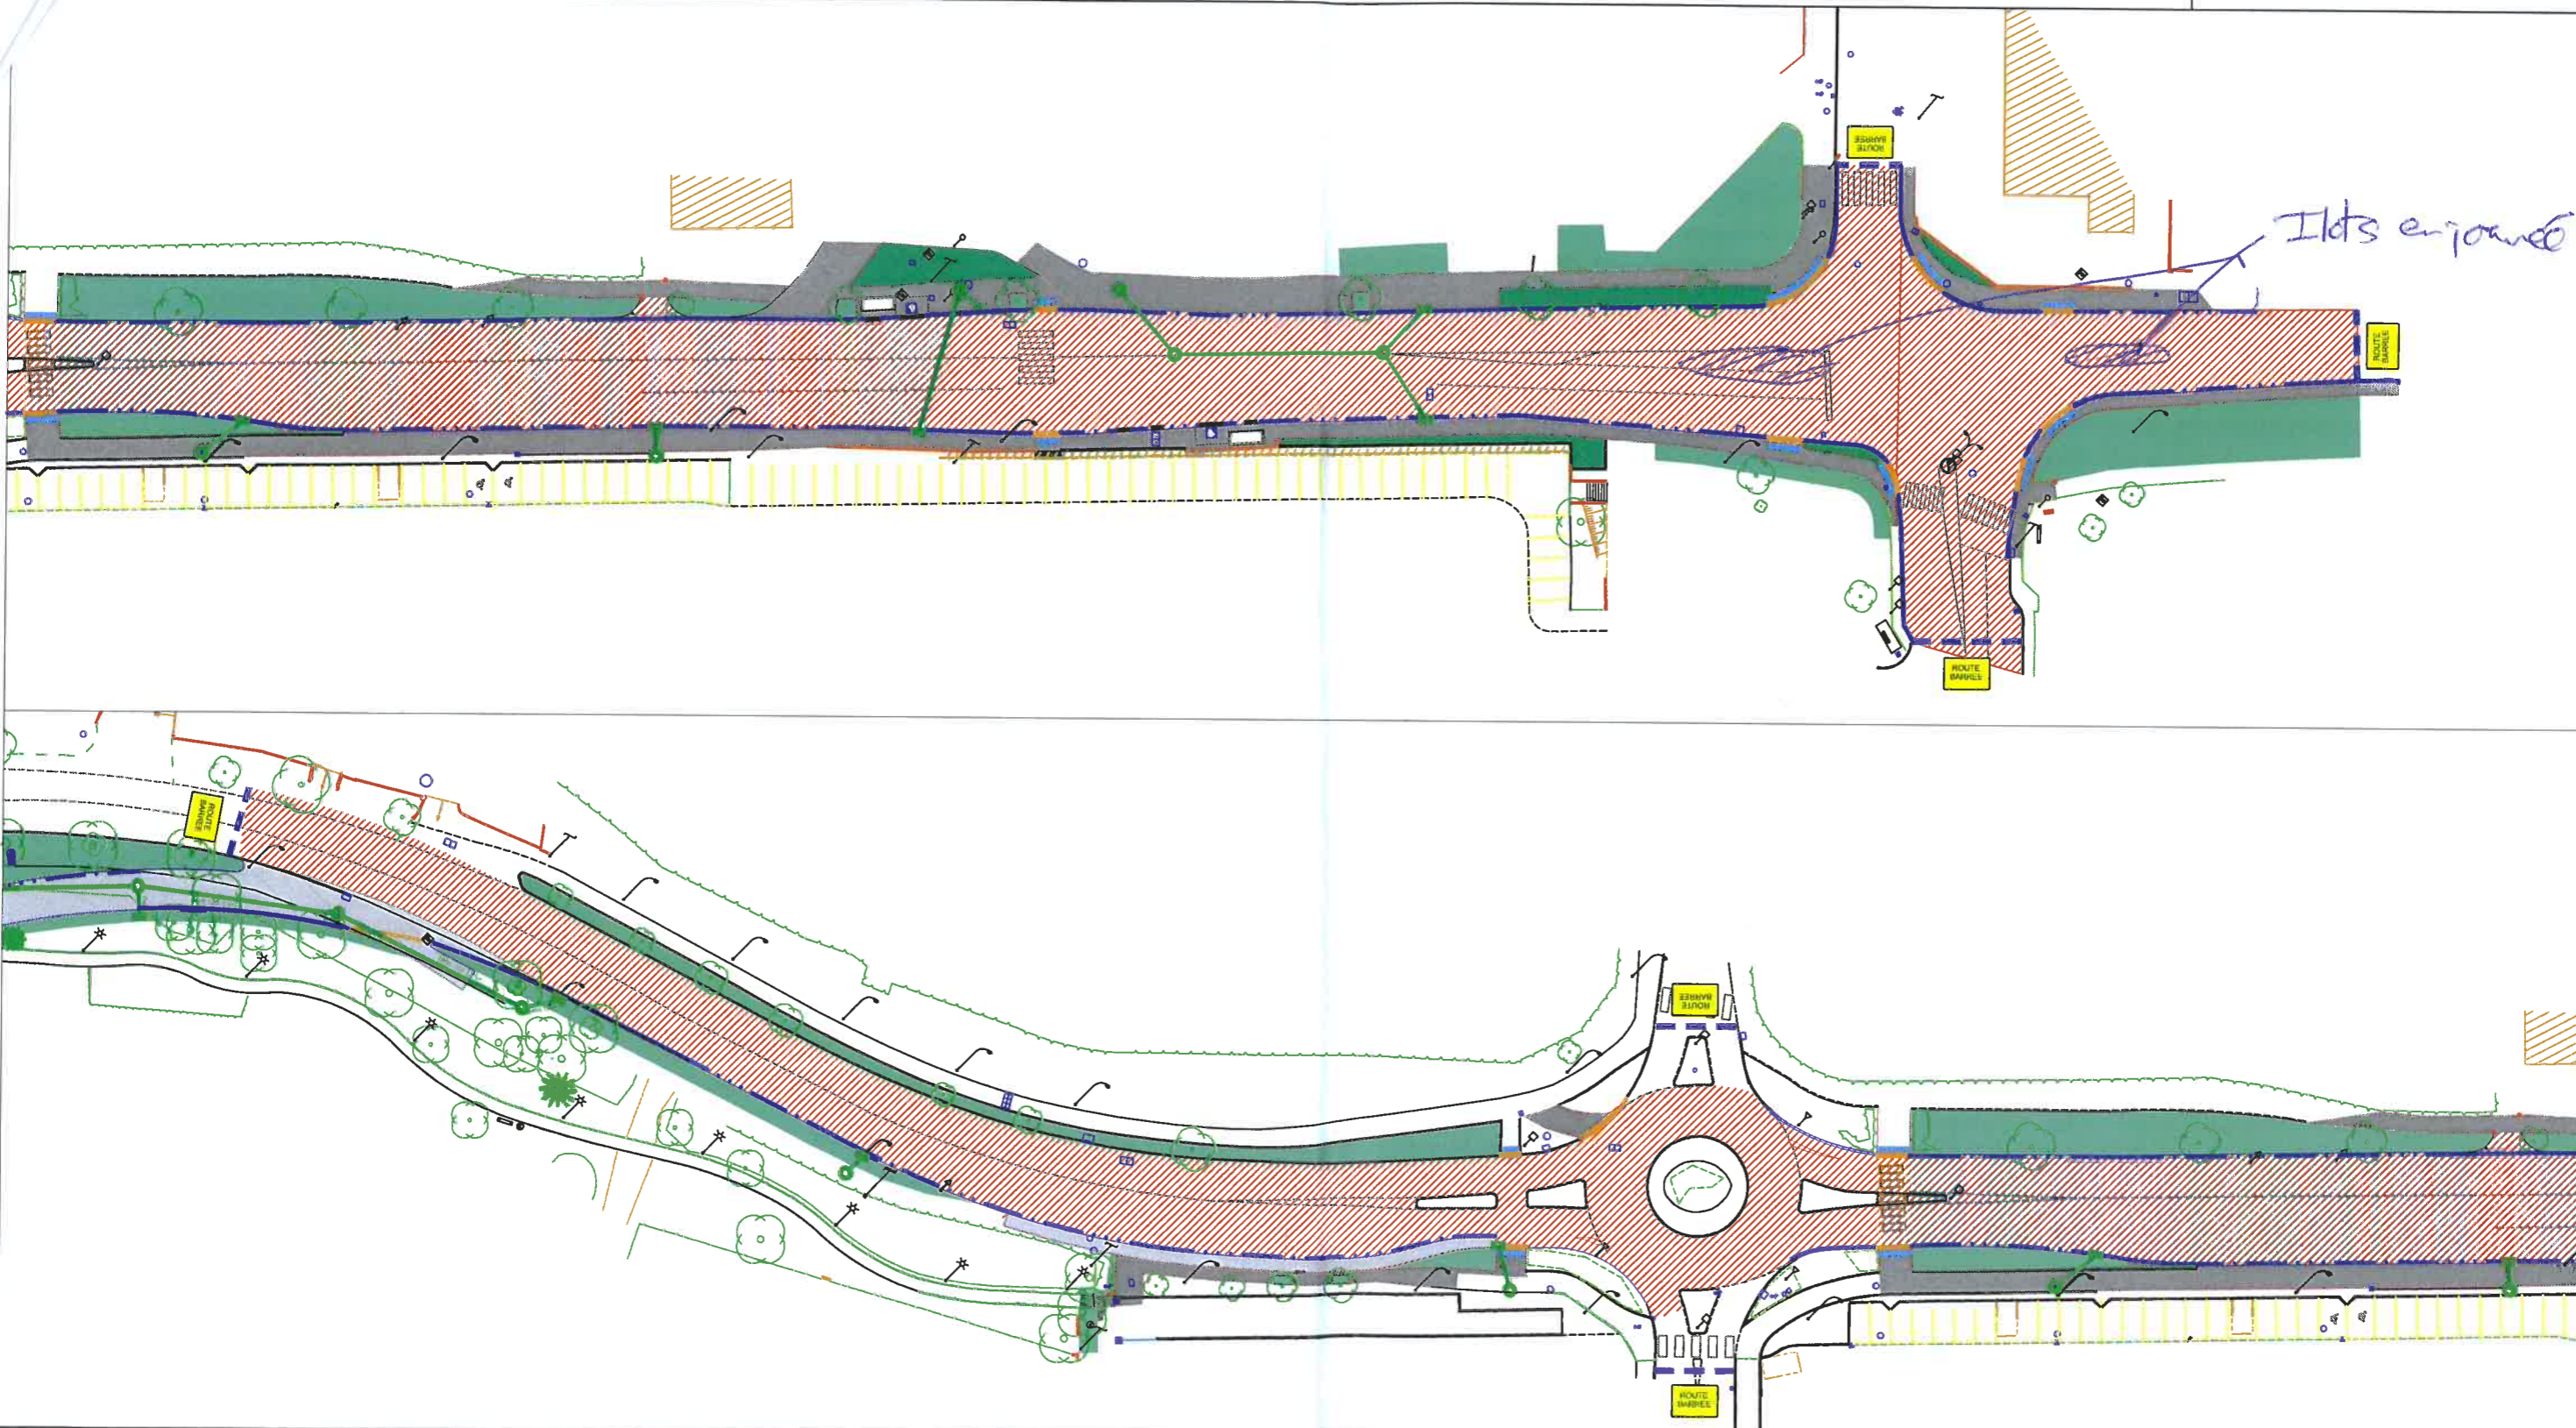

Circulation:

Les travaux seront réalisés sous route barrée avec itinéraire de déviation et mise en place de la signalisation d'approche. Un cheminement piéton sera maintenu aux abords du chantier et déplacé en fonction de l'avancement. Les entrées/sorties de chantier seront fermées en dehors des heures de travaux.

Travaux:

- Rabotage
- Bordures îlots

Légende:

- Zone de travaux
- Flux piétonnier
- GBA Plastique lestée
- Sens de circulation
- Barrière
- Entrée/sortie Chantier
- Zone circulaire

Entreprises:




PHASE 8

Échelle: 1/750

L'UNION CREATION D'UNE VOIE DE BUS AMENAGEMENT DE LA LINEO 9 CENTRE COMMERCIAL

Dates:

Du 11/06/18 au 13/06/18

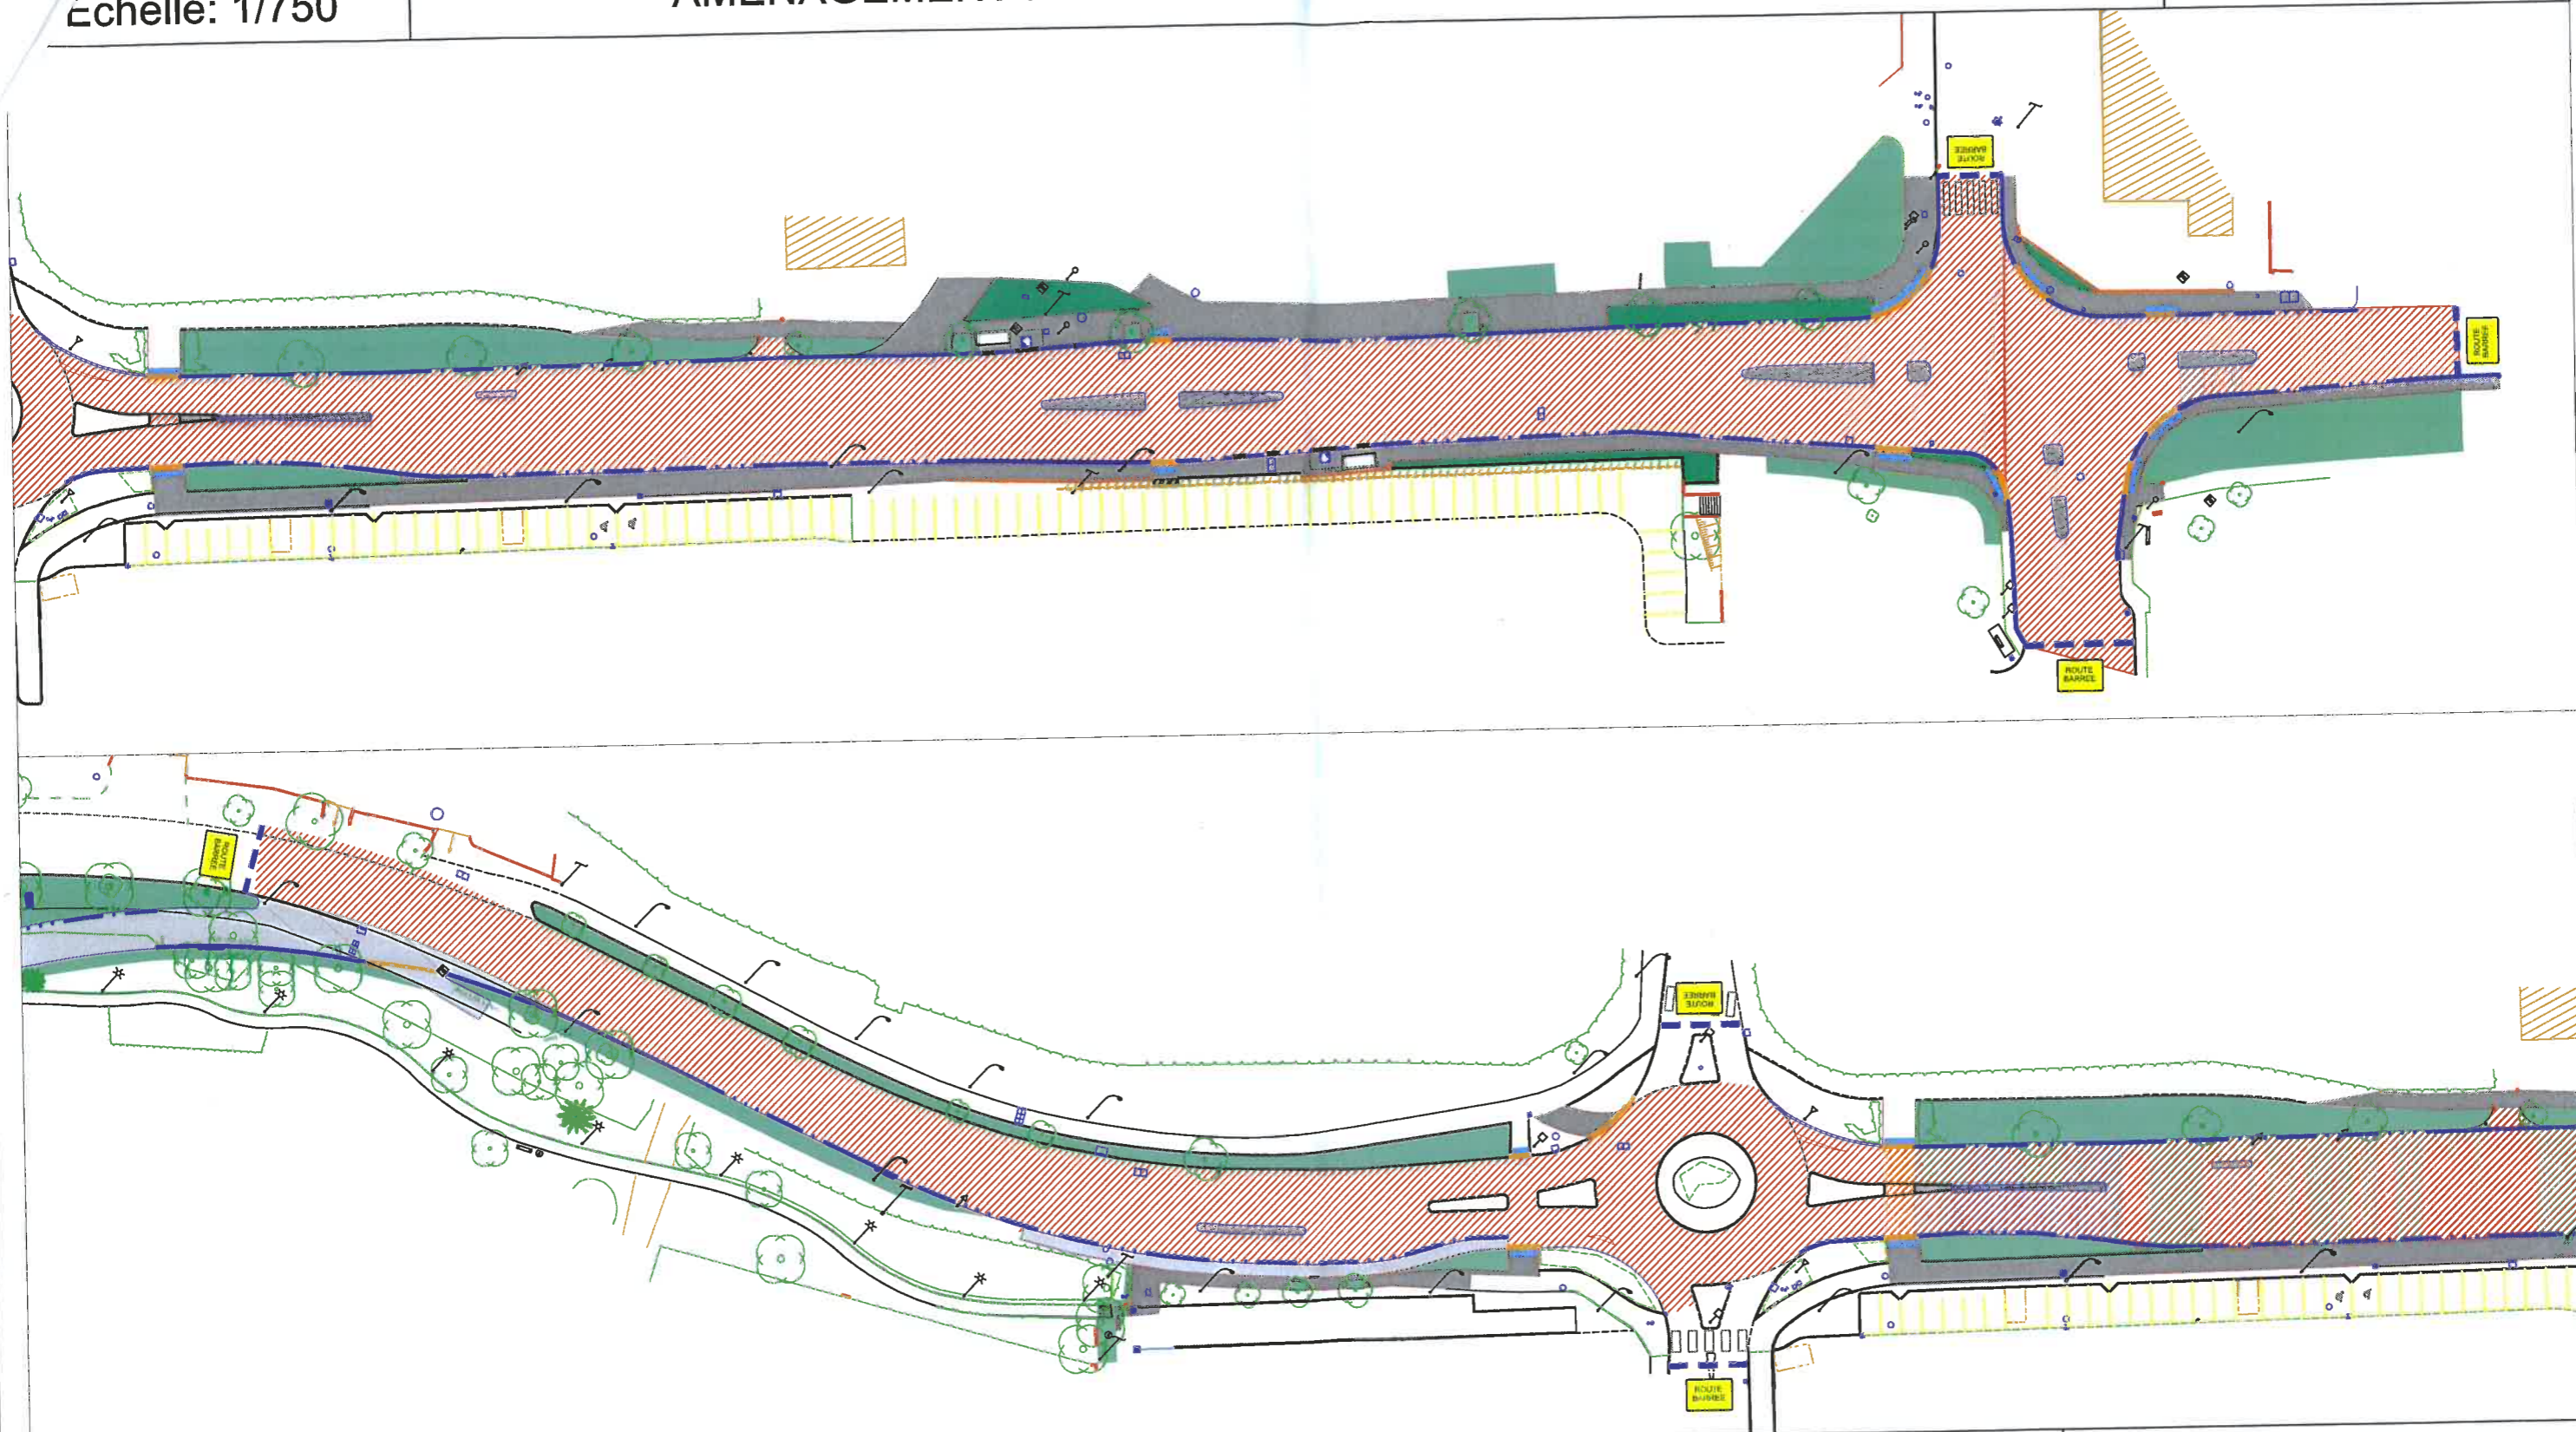

Circulation:

Les travaux seront réalisés sous route barrée avec itinéraire de déviation et mise en place de la signalisation d'approche. Un cheminement piéton sera maintenu aux abords du chantier et déplacé en fonction de l'avancement. Les entrées/sorties de chantier seront fermées en dehors des heures de travaux.

Travaux:

- Enrobés de voirie

Légende:

- Zone de travaux
- Zone circulaire
- Sens de circulation
- Entrée/sortie Chantier
- Flux piétonnier
- GBA Plastique lestée
- Barrière

Entreprises:

