

INDICE	DATE	MODIFICATIONS	Etabli	Vérifié	N° PIECE	ECHELLE
01	09/03/2018	Etablissement du document	MBI	JDA	DESC 1.4	1/1000
02	16/03/2018	Modifications selon nouveau planning tvx	MBI	JDA		
03	16/04/2018	Modifications selon nouveau planning tvx	LVT	JDA		

**AMÉNAGEMENT DE LA LINEO 9
SECTEUR DE L'UNION**

PHASE 4b
(Du 02/07 au 06/07/2018)




Circulation:

- Travaux sous circulation avec signalisation d'approche
- Cheminement piétons maintenus
- Accès riverains maintenus
- Entrées et sorties chantier fermées en dehors des heures de travaux

Travaux:

- Démolition flots existants
- Pose des bordures et carreaux
- Réalisation flots
- Marquage et signalisation provisoire

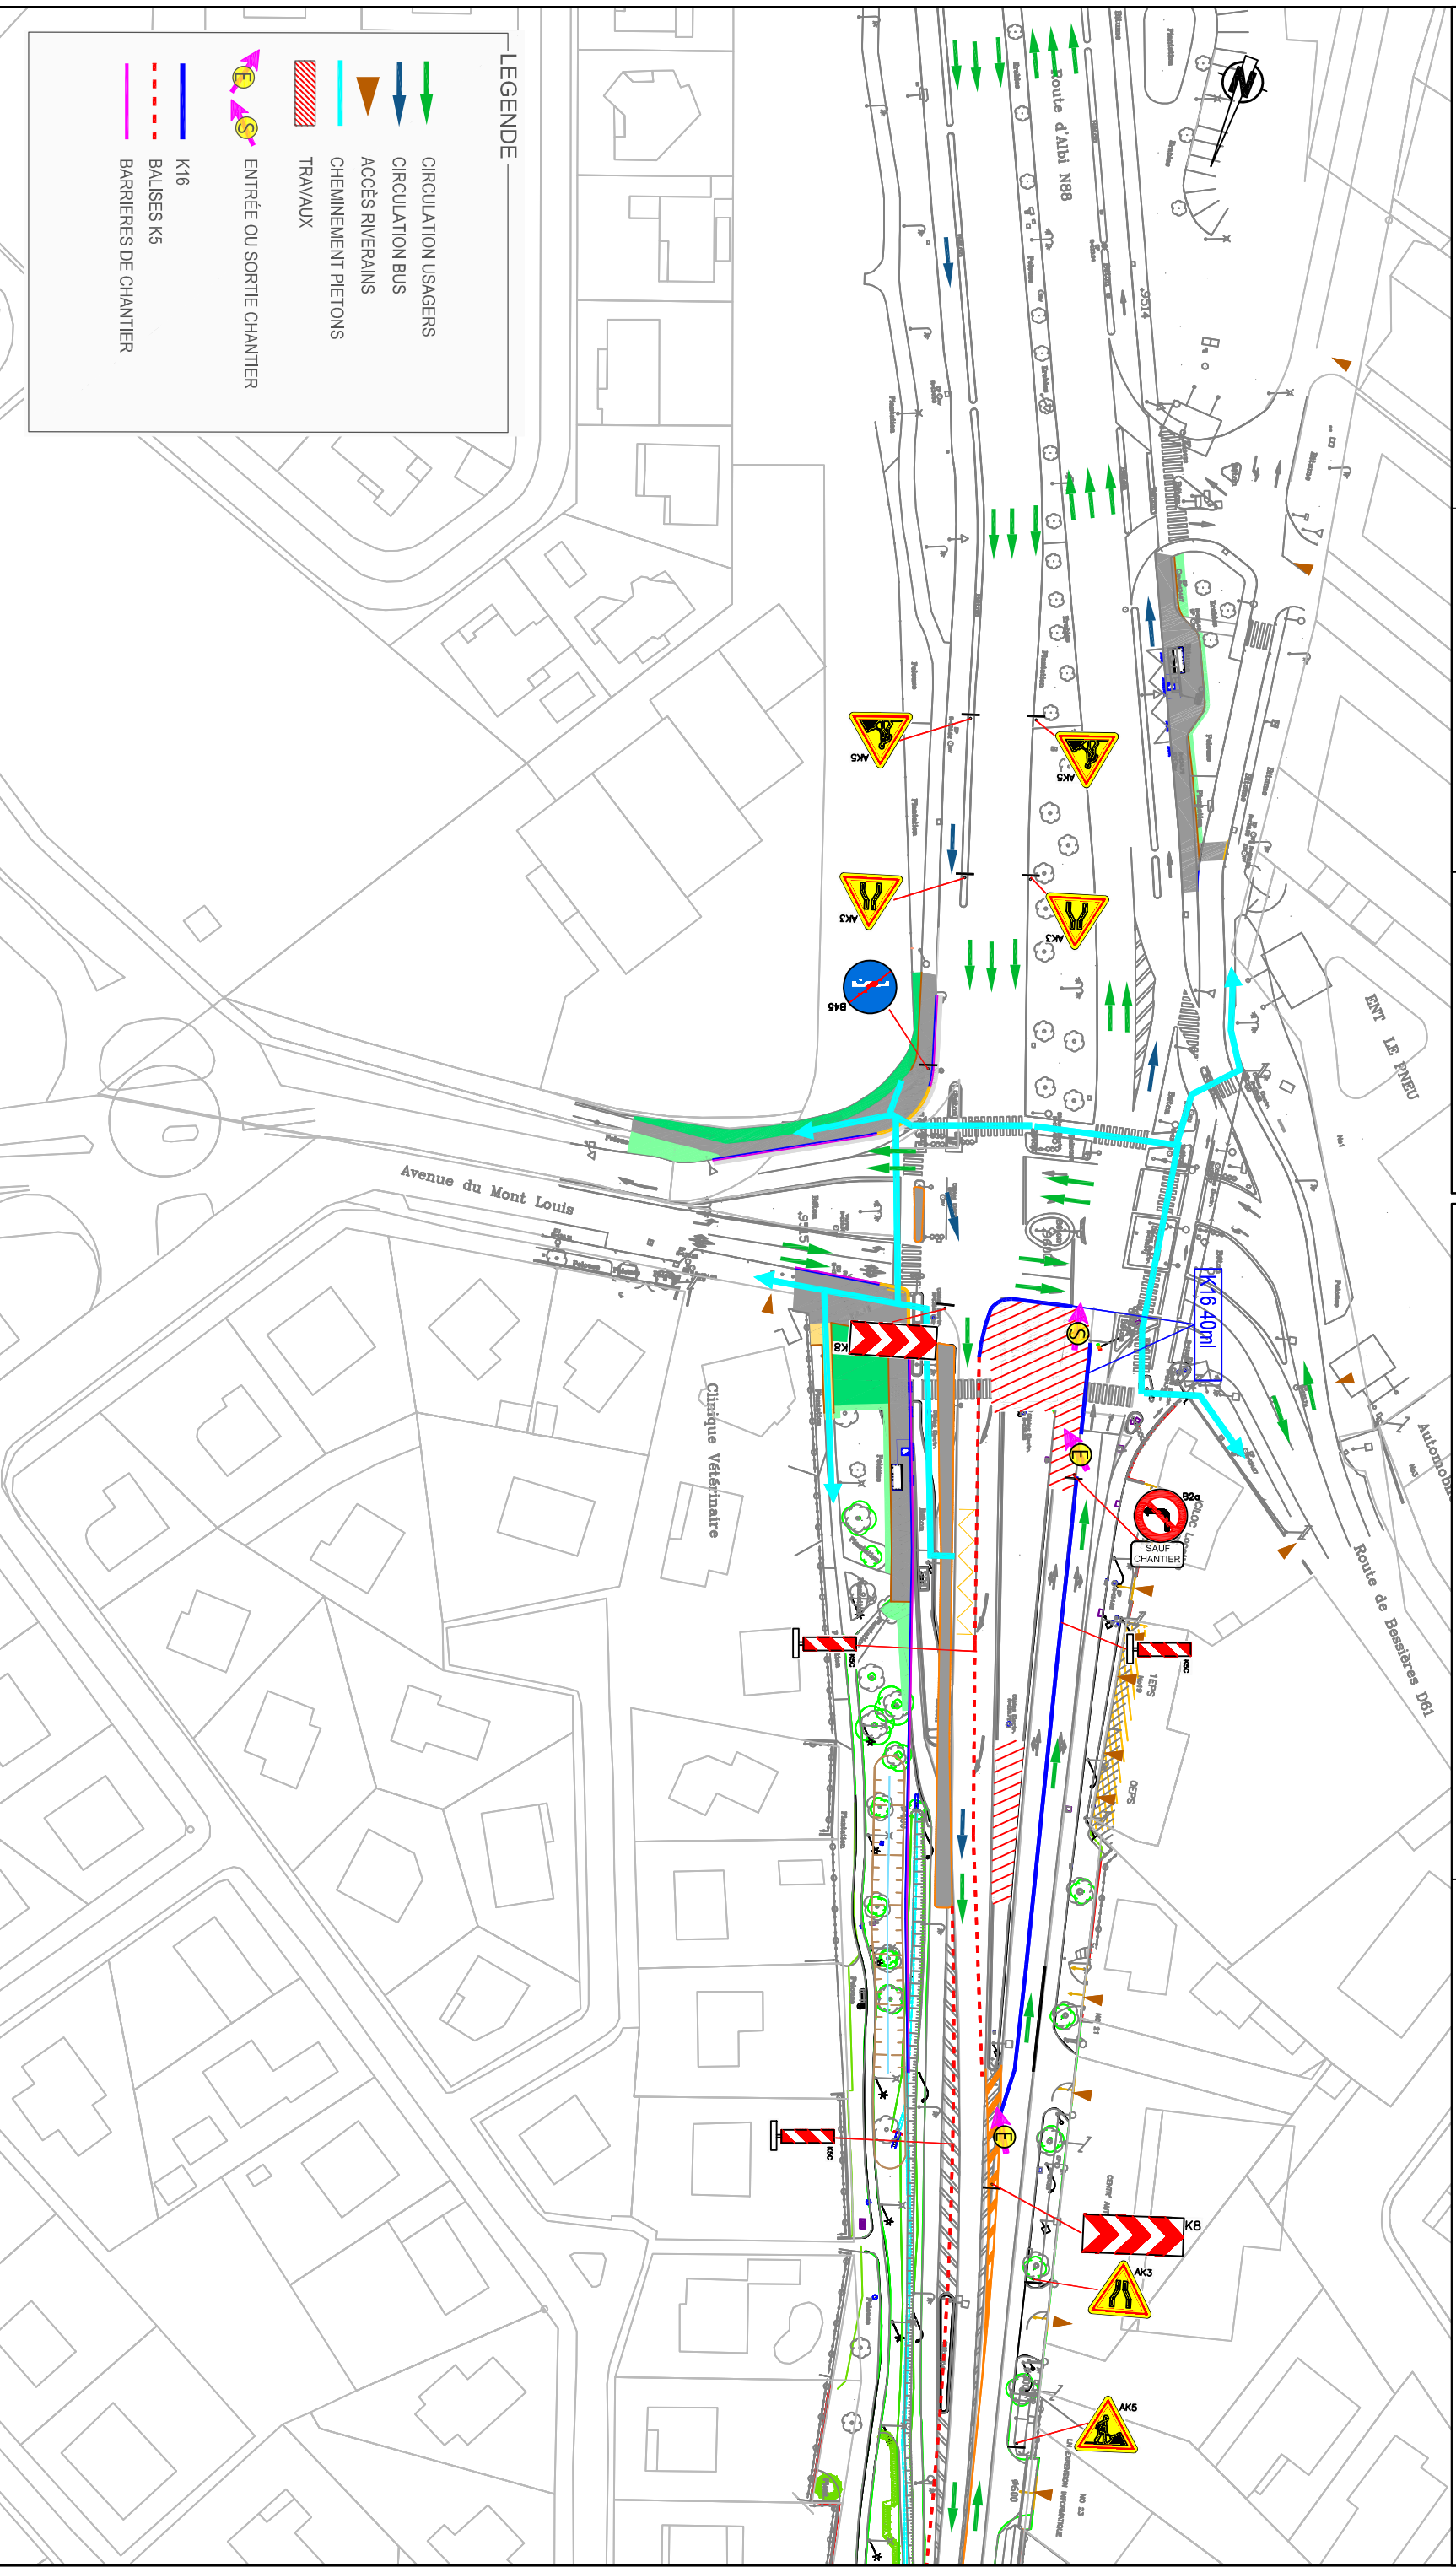

LEGENDE

- CIRCULATION USAGERS
- CIRCULATION BUS
- ACCÈS RIVERAINS
- CHEMINEMENT PIÉTONS
- ▨ TRAVAUX
- ⚠ ENTREE OU SORTIE CHANTIER
- K16
- BALISES K5
- BARRIERES DE CHANTIER