INDICE	DATE	MODIFICATIONS	Etabli	Vérifié	N° PIECE	ECHELLE
01	09/03/2018	Etablissement du document	MBI	JDA	DESC 1.9	1/1000
02	16/03/2018	Modifications selon nouveau planning tvx	MBI	JDA		
03	16/04/2018	Modifications selon nouveau planning tvx	LVT	JDA	Groupement d'entreprises	

AMÉNAGEMENT DE LA LINEO 9
SECTEUR DE L'UNION

PHASE 6
(Du 25/07 au 14/08/2018)

EUROVIA VINCI — ENTREPRISE MALET, Une société du groupe Spie batignolles

Circulation:

- Travaux sous circulation avec signalisation d'approche
- Cheminements piétons maintenus
- Accès riverains maintenus
- Entrées et sorties chantier fermées en dehors des heures de travaux

Travaux:
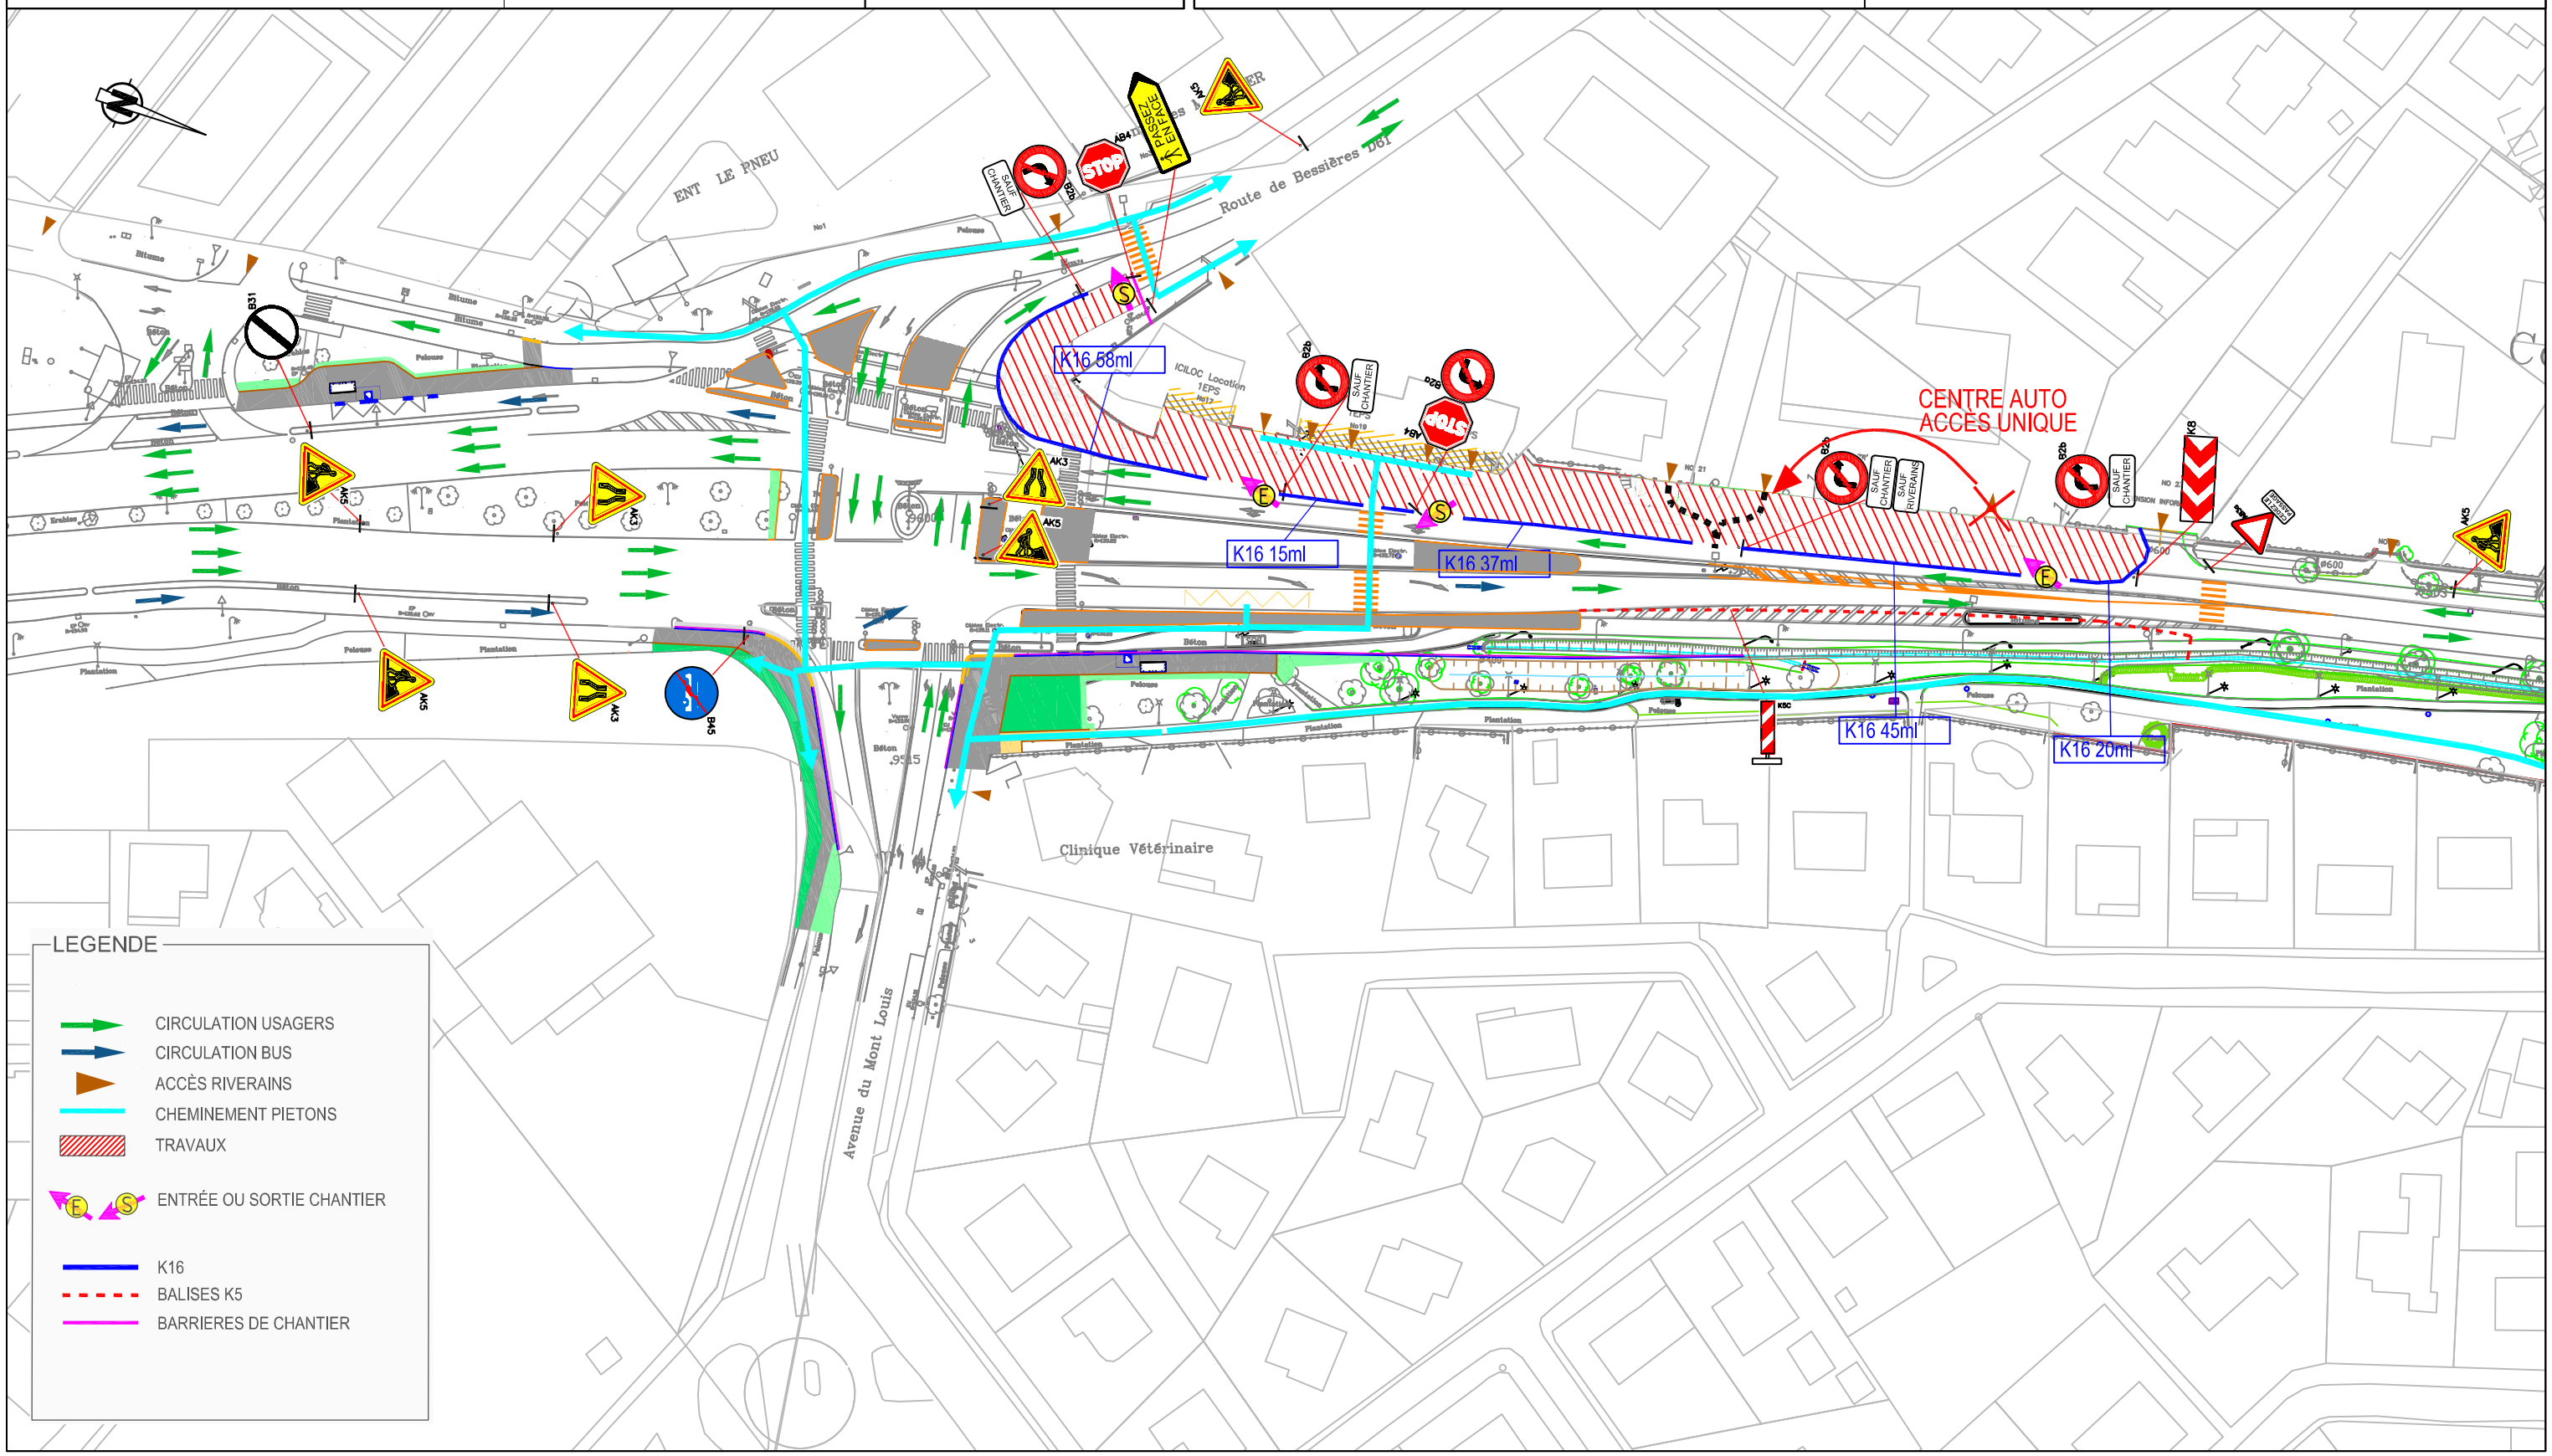
- Démolition trottoirs
- Pose des bordures et caniveaux
- Structure trottoirs et parkings
- Enrobés
- Marquage et signalisation provisoire